Signature Not Verified
Digitally signed by VARVARA ZACHARAKI
Date: 2019.02.27 09:46:38 EET
Reason: Signed PDF (embedded)
Location: Athens, Ethniko Typografio



ΕΦΗΜΕΡΙΔΑ ΤΗΣ ΚΥΒΕΡΝΗΣΕΩΣ

ΤΗΣ ΕΛΛΗΝΙΚΗΣ ΔΗΜΟΚΡΑΤΙΑΣ

27 Φεβρουαρίου 2019 | ΤΕΥΧΟΣ ΤΕΤΑΡΤΟ | Αρ. Φύλλου **76**

ΠΕΡΙΕΧΟΜΕΝΑ

ΑΠΟΦΑΣΕΙΣ

ΑΠΟΦΑΣΕΙΣ

Αριθμ. 12336 (1)

Ανάκληση της 3572/25-10-1990 (ΦΕΚ 639/Δ΄/15-11-1990) απόφασης Νομάρχη Ιωαννίνων περί κήρυξης ως αναδασωτέας έκτασης διακοσίων πενήντα (250) στη θέση «Καλογερίτσα » περιφέρειας κοινότητας Γραμμένου Νομού Ιωαννίνων, και άρση της αναδάσωσης.

Ο ΣΥΝΤΟΝΙΣΤΗΣ ΑΠΟΚΕΝΤΡΩΜΕΝΗΣ ΔΙΟΙΚΗΣΗΣ ΗΠΕΙΡΟΥ - ΔΥΤΙΚΗΣ ΜΑΚΕΔΟΝΙΑΣ

Έχοντας υπόψη:

1. Τις διατάξεις:

1.1. Του άρθρ. 1 του ν. 2503/1997 «Διοίκηση, οργάνωση, στελέχωση της Περιφέρειας, ρύθμιση θεμάτων για την Τοπική Αυτοδιοίκηση και άλλες διατάξεις» (Α΄107).

1.2. Του άρθρ. 280 του ν. 3852/2010 (ΦΕΚ 87/Α΄/7-6-2010) «Νέα Αρχιτεκτονική της Αυτοδιοίκησης και της Αποκεντρωμένης Διοίκησης - Πρόγραμμα Καλλικράτης».

1.3. Του π.δ. 141/2010 (ΦΕΚ 234/Α΄/27-12-2010) «Οργανισμός της Αποκεντρωμένης Διοίκησης Ηπείρου - Δυτ. Μακεδονίας», όπως τροποποιήθηκε με το άρθρο 92 του ν. 4446/2016 (ΦΕΚ 240/Α΄/22-12-2016) «Πτωχευτικός Κώδικας, Διοικητική Δικαιοσύνη, Τέλη Παράβολα, Οικειοθελής αποκάλυψη φορολογητέας ύλης παρελθόντων ετών , Ηλεκτρονικές συναλλαγές, Τροποποιήσεις του ν. 4270/2014 και λοιπές διατάξεις».

1.4. Του ν. 2647/1998 (ΦΕΚ 237 Α΄) «Μεταβίβαση αρμοδιοτήτων στις Περιφέρειες και την Αυτοδιοίκηση και άλλες διατάξεις».

1.5. Τις διατάξεις παρ. 1 άρθρ. 28 του ν. 4325/2015 «Εκδημοκρατισμός της Διοίκησης - Καταπολέμηση Γραφειοκρατίας και Ηλεκτρονική Διακυβέρνηση. Αποκατάσταση αδικιών και άλλες διατάξεις» (Α΄47).

1.6. Την με αριθμ. 272961/26-4-1982 κοινή υπουργική απόφαση του Υπ. Προεδρίας και Γεωργίας περί «αναμόρφωσης συλλογικών οργάνων γνωμοδοτικής και αποφασιστικής αρμοδιότητας του Υπ. Γεωργίας», όπως τροποποιήθηκε και συμπληρώθηκε με την αριθμ. 347624/21-10-1982 κοινή υπουργική απόφαση (ΦΕΚ 841/Β').

1.7. Του ν. 998/1979 «Περί προστασίας δασών και δασικών εν γένει εκτάσεων της χώρας» (Α΄289) και συγκεκριμένα τις διατάξεις της παρ. 3 του άρθρου 44 όπως τροποποιήθηκε με τις διατάξεις του άρθρου 35 του ν. 4280/2014 (Α΄159) και ισχύει σήμερα.

1.8. Την υπ' αριθμ. 160417/1180/8-7-1980 δ/γή του Υπ. Γεωργίας, την υπ' αριθ. 86004/1637/04-06-1987 διαταγή του Υπουργείου Γεωργίας σύμφωνα με την οποία έγινε αποδεκτή η υπ' αριθ. 417/1987 γνωμοδότηση των Προϊσταμένων Νομικών Δ/νσεων της Διοίκησης, την υπ' αριθ. 88872/573/19-2-2002 δ/γή του Υπ. Γεωργίας και την υπ' αριθ. 97870/2248/7-5-2009 διαταγή του Υπ. Αγροτικής Ανάπτυξης και Τροφίμων.

2. Την υπ' αριθ. 3572/25-10-1990 (ΦΕΚ 639/Δ΄/15-11-1990) απόφασης Νομάρχη Ιωαννίνων περί κήρυξης ως αναδασωτέας έκτασης διακοσίων πενήντα (250) στη θέση «Καλογερίτσα» περιφέρειας κοινότητας Γραμμένου Νομού Ιωαννίνων.

3. Την αριθμ. 13912/15-5-2017 απόφαση του Υπουργού Εσωτερικών (ΦΕΚ 250/Υ.Ο.Δ.Δ./26-5-2017) με την οποία διορίστηκε Συντονιστής της Αποκεντρωμένης Διοίκησης Ηπείρου - Δυτικής Μακεδονίας ο Μιχελάκης Βασίλειος του Πολυκάρπου.

4. Το αριθμ. 196039/28-11-2018 έγγραφο της Δ/νσης Δασών Ιωαννίνων, αποφασίζουμε:

Ανακαλούμε την υπ' αριθμ. 3572/25-10-1990 (ΦΕΚ 639/Δ΄/15-11-1990) απόφαση Νομάρχη Ιωαννίνων περί κήρυξης ως αναδασωτέας έκτασης διακοσίων πενήντα

(250) στη θέση «Καλογερίτσα » περιφέρειας κοινότητας Γραμμένου Νομού Ιωαννίνων και αίρουμε την αναδάσωση στο σύνολο της έκτασης, εμβαδού 249,995 στρ. με βάση ηλεκτρονική εμβαδομέτρηση ή 250,00 στρ. με βάση την αρχική εμβαδομέτρηση ,και ειδικότερα:

α) Για την έκταση εμβαδού 236,370 στρ. με στοιχεία 1, 2, 3, 4, ..., 44, 45, 46, 1 όπως προσδιορίζεται από τον πίνακα συντεταγμένων που συνοδεύει την απόφαση, πλην των τμημάτων Α1, Α2, Α3, Α4, Α5, συνολικού εμβαδού 13,625 στρ. όπως προσδιορίζονται από τον πίνακα συντεταγμένων αίρουμε την αναδάσωση, σύμφωνα με τις διατάξεις της παρ. 3 του άρθρου 44 του ν. 998/1979 όπως τροποποιήθηκε με τις διατάξεις του άρθρου 35 του ν. 4280/2014 και ισχύει σήμερα, λόγω του ότι επιτεύχθηκε ο σκοπός της κήρυξης (Πραγματική αιτία) Η διαχείριση της αναδασωθείσας ανωτέρω έκτασης θα γίνεται σύμφωνα με τις διατάξεις της δασικής νομοθεσίας.

β) Για την έκταση των τμημάτων Α1, Α2, Α3, Α4, Α5, όπως προσδιορίζονται από τον πίνακα συντεταγμένων που συνοδεύει την απόφαση συνολικού εμβαδού 13,625 στρ., αίρουμε την αναδάσωση σύμφωνα με τις διατάξεις της παρ. 1 του άρθρου 44 του ν. 998/1979 όπως ισχύει σήμερα λόγω του ότι η έκταση ανέκαθεν δεν υπάγεται στις διατάξεις της Δασικής Νομοθεσίας (Πλάνη περί τα πραγματικά δεδομένα).

Με την απόφαση αυτή δεν προκαλείται δαπάνη σε βάρος του κρατικού προϋπολογισμού. Η απόφαση αυτή να δημοσιευθεί στην Εφημερίδα της Κυβερνήσεως.

Ιωάννινα, 30 Ιανουαρίου 2019

Ο Συντονιστής Αποκεντρωμένης Διοίκησης

ΒΑΣΙΛΕΙΟΣ ΜΙΧΕΛΑΚΗΣ



ΕΛΛΗΝΙΚΗ ΔΗΜΟΚΡΑΤΙΑ
ΑΠΟΚΕΝΤΡΩΜΕΝΗ ΔΙΟΙΚΗΣΗ
ΗΠΕΙΡΟΥ – ΔΥΤ. ΜΑΚΕΔΟΝΙΑΣ
ΓΕΝΙΚΗ Δ/ΝΣΗ ΔΑΣΩΝ ΚΑΙ
ΑΓΡΟΤΙΚΩΝ ΥΠΟΘΕΣΕΩΝ
ΔΙΕΥΘΥΝΣΗ ΔΑΣΩΝ ΙΩΑΝΝΙΝΩΝ
ΔΑΣΑΡΧΕΙΟ ΙΩΑΝΝΙΝΩΝ

Ανήκει στην με αριθμ. **12336/ 30-01-2019**
απόφαση του Συντονιστή Απ. Δ. Ηπείρου-Δυτικής Μακεδονίας

ΤΟΠΟΓΡΑΦΙΚΟ ΔΙΑΓΡΑΜΜΑ


ΔΗΜΟΣΙΑΣ ΑΝΑΔΑΣΩΤΕΑΣ ΕΚΤΑΣΗΣ ΕΜΒΑΔΟΥ **249,995** ΣΤΡ. ΣΤΗ ΘΕΣΗ «ΚΑΛΟΓΕΡΙΤΣΑ» ΤΗΣ Τ.Κ. ΓΡΑΜΜΕΝΟΥ ΤΗΣ Δ.Ε. ΠΑΣΣΑΡΩΝΟΣ ΤΟΥ ΔΗΜΟΥ ΖΙΤΣΑΣ ΠΡΟΣ ΟΛΙΚΗ ΑΡΣΗ ΑΝΑΔΑΣΩΣΗΣ ΤΗΣ ΜΕ ΑΡΙΘΜ. **3572/25-10-1990** ΑΠΟΦΑΣΗΣ ΝΟΜΑΡΧΗ ΙΩΑΝΝΙΝΩΝ. (ΦΕΚ 639/15-11-1990 τεύχος Δ')

ΚΛΙΜΑΚΑ 1:5.000

ΠΙΝΑΚΑΣ ΣΥΝΤΕΤΑΓΜΕΝΩΝ ΣΕ ΠΡΟΒΟΛΗ ΕΓΣΑ '87	
X	Y
ΑΚΟΛΟΥΘΕΙ ΕΠΙΣΥΝΑΠΤΟΜΕΝΟΣ ΣΤΗΝ ΕΠΟΜΕΝΗ ΣΕΛΙΔΑ	
ΣΥΝΟΛΙΚΟ ΕΜΒΑΔΟΝ ΑΝΑΔΑΣΩΤΕΑΣ ΕΚΤΑΣΗΣ = 250,00 στρ. (Ψηφιακά = 249,995 στρ)	
Ε αγρών (ΑΑ) = Α1+Α2+Α3+Α4+Α5 = 13,625 στρ.	
Ε λοιπής έκτασης = 236,370 στρ.	





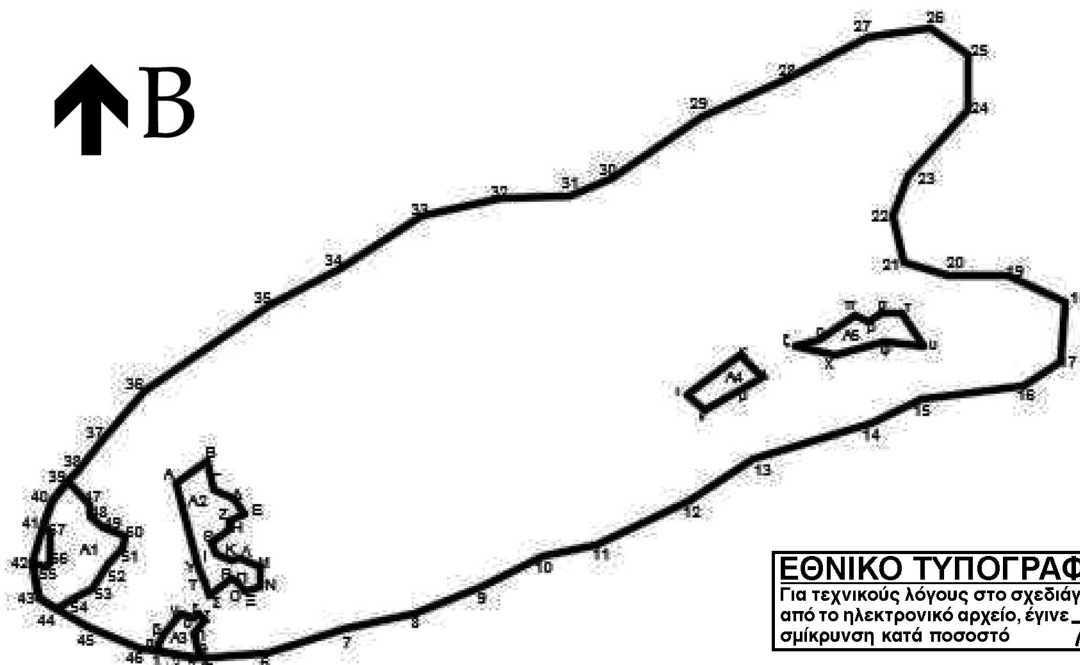

ΕΘΝΙΚΟ ΤΥΠΟΓΡΑΦΕΙΟ
Για τεχνικούς λόγους στο σχεδιάγραμμα, από το ηλεκτρονικό αρχείο, έγινε σμίκρυνση κατά ποσοστό 79%

Ιωάννινα …../…../2018	Ιωάννινα …../…../2018	Ιωάννινα …../…./2018	Ιωάννινα 24 /9/2018	Ιωάννινα 24/9/2018
Ο ΣΥΝΤΟΝΙΣΤΗΣ ΑΠ.Δ.ΗΠ.-Δ.Μ.	Ο ΠΡΟΪΣ/ΕΝΟΣ ΤΗΣ ΓΕΝΙΚΗΣ Δ/ΝΣΗΣ ΔΑΣΩΝ ΚΑΙ ΑΓΡΟΤ. ΥΠΟΘΕΣΕΩΝ	Ο ΑΝ. ΠΡΟΪΣ/ΕΝΟΣ ΤΗΣ Δ/ΝΣΗΣ ΔΑΣΩΝ ΙΩΑΝΝΙΝΩΝ	Ο ΑΝ. ΠΡΟΪΣ/ΕΝΟΣ ΤΟΥ ΔΑΣΑΡΧΕΙΟΥ ΙΩΑΝΝΙΝΩΝ	Η ΣΥΝΤΑΚΤΡΙΑ ΔΑΣΟΛΟΓΟΣ
ΒΑΣΙΛΕΙΟΣ ΠΟΛ. ΜΙΧΕΛΑΚΗΣ	ΝΙΚΟΛΑΟΣ ΠΑΠΑΕΥΘΥΜΙΟΥ	ΠΑΝΑΓΙΩΤΗΣ ΜΑΝΗΣ	ΧΡΗΣΤΟΣ ΛΑΓΟΣ	ΜΑΡΙΑ ΜΠΟΥΚΟΥΒΑΛΑ

Ανήκει στην με αριθμ. **12336/ 30-01-2019**
απόφαση του Συντονιστή Απ. Δ. Ηπείρου-Δυτικής Μακεδονίας

	Εολ= 249,995 στρ.	
Σημείο	Χ	Υ
1	213999.5424	4394216.5265
2	214020.1892	4394212.6588
3	214033.1400	4394210.2331
4	214040.6583	4394210.8650
5	214045.9609	4394211.3106
6	214096.2611	4394215.5392
7	214164.3731	4394235.6332
8	214227.4611	4394250.2092
9	214287.3936	4394274.4230
10	214341.1154	4394301.2496
11	214389.4051	4394311.5532
12	214471.0143	4394351.0610
13	214528.3963	4394388.0196
14	214631.6830	4394419.8804
15	214677.5883	4394440.2714
16	214768.1238	4394451.5696
17	214801.2778	4394474.5094
18	214805.1028	4394528.0356
19	214753.3071	4394550.5656
20	214701.0261	4394550.5652
21	214661.4963	4394563.3100
22	214652.5711	4394602.8172
23	214664.9401	4394639.1722
24	214718.8061	4394697.6852
25	214717.4591	4394747.3912
26	214684.5981	4394770.8862
27	214629.3531	4394761.9962
28	214558.1581	4394724.6692
29	214482.0857	4394692.8338
30	214402.9731	4394637.3382
31	214364.7181	4394622.0442
32	214303.5109	4394619.4954
33	214233.3777	4394604.2026
34	214161.9699	4394557.0482
35	214099.4873	4394525.1874
36	213987.6310	4394448.9376
37	213950.6989	4394405.3786
38	213928.3480	4394378.1367
39	213920.0294	4394367.7441
40	213905.2429	4394349.2712
41	213898.7254	4394329.2647
42	213887.3900	4394294.4711
43	213893.4391	4394263.1492
44	213909.4520	4394254.1669
45	213936.8311	4394238.8082
46	213984.4051	4394219.3622

	Α1= 4,984 στρ.	
Σημείο	Χ	Υ
42	213887.3900	4394294.4711
43	213893.4391	4394263.1492
44	213909.4520	4394254.1669
54	213924.8796	4394263.5644
53	213942.0247	4394272.1369
52	213955.5496	4394293.9575
51	213968.4215	4394309.6900
50	213970.1088	4394319.3311
49	213951.1245	4394327.5217
48	213940.0120	4394335.7238
47	213939.4828	4394346.8363
39	213920.0293	4394367.7440
40	213905.2429	4394349.2712
41	213898.7254	4394329.2647
57	213903.1573	4394321.1775
56	213903.1573	4394295.2483
55	213900.1288	4394290.7396

	Α2= 3,927 στρ.	
Σημείο	Χ	Υ
Α	214015.7204	4394366.7242
Β	214043.8294	4394385.2981
Γ	214049.8925	4394360.8614
Δ	214067.4685	4394352.9527
Ε	214077.3828	4394339.3243
Ζ	214062.2400	4394333.0941
Η	214062.6828	4394325.6857
Θ	214047.2202	4394313.1967
Ι	214050.1836	4394304.0950
Κ	214064.1536	4394297.1100
Λ	214071.5942	4394299.5110
Μ	214089.5393	4394292.1115
Ν	214089.5393	4394273.0615
Ξ	214076.5747	4394269.6219
Ο	214070.2573	4394277.6993
Π	214070.0217	4394277.3532
Ρ	214063.9419	4394281.2349
Σ	214045.6442	4394265.7729
Τ	214040.9790	4394276.6541
Υ	214035.8890	4394291.6882

	Α3= 1,090 στρ.	
Σημείο	Χ	Υ
1	213999.5424	4394216.5265
α	214000.6412	4394223.5590
β	214003.4019	4394230.5208
γ	214019.6026	4394250.8625
δ	214031.4921	4394247.1256
ε	214034.7124	4394250.9191
ζ	214041.7169	4394243.9815
η	214032.3771	4394232.6077
θ	214035.3933	4394216.8914
4	214040.6583	4394210.8650
3	214033.1400	4394210.2331
2	214020.1892	4394212.6588

	Α4 =1,437 στρ.	
Σημείο	Χ	Υ
ι	214469.1968	394445.5410
κ	214516.7870	4394480.1133
λ	214536.2372	4394460.4489
μ	214526.7122	4394453.4639
ν	214484.7045	4394431.3439

	Α5 =2,187 στρ.	
Σημείο	Χ	Υ
ξ	214565.2271	4394487.9573
ο	214587.0241	4394494.0378
π	214617.8216	4394516.2629
ρ	214629.2517	4394510.0716
σ	214641.7929	4394516.4216
τ	214660.0492	4394518.0091
υ	214679.2349	4394487.6362
φ	214642.9935	4394491.6227
χ	214600.0371	4394480.0924

Αριθμ. 1571/15-2-2019 (2)

Τροποποίηση της αριθμ. 5110/10-7-2013 (ΦΕΚ 377/Δ΄/31-7-2013) απόφασης Γ.Γ.Π. Κρήτης, περί κήρυξης ως αναδασωτέας εκτάσεως εμβαδού (646,93 τ.μ.), στη θέση «Ακώνες» του χωριού Αλιγοί του Δήμου Κισσάμου όσον αφορά τις συντεταγμένες της έκτασης και την ονομασία του Δήμου που ανήκει η έκταση.

Η ΣΥΝΤΟΝΙΣΤΡΙΑ ΑΠΟΚΕΝΤΡΩΜΕΝΗΣ
ΔΙΟΙΚΗΣΗΣ ΚΡΗΤΗΣ

Έχοντας υπόψη:

• Τις διατάξεις του ν. 3852/2010 (ΦΕΚ 87/Α') «Νέα Αρχιτεκτονική της Αυτοδιοίκησης και της Αποκεντρωμένης Διοίκησης - Πρόγραμμα Καλλικράτης».

• Τις διατάξεις του π.δ. 136/2010 (ΦΕΚ 229/Α') «Οργανισμός της Αποκεντρωμένης Διοίκησης Κρήτης».

• Τις διατάξεις των άρθρων 24 παρ. 1 και 117 παρ. 3 του Συντάγματος.

• Τις διατάξεις του ν. 998/1979 (ΦΕΚ 289/Α΄/1979) «Περί προστασίας των δασών και των δασικών εν γένει εκτάσεων της χώρας», της παρ. 3 άρθρου 44, όπως συμπληρώθηκε με την παρ. 9 άρθρου 1 του ν. 3208/2003 (ΦΕΚ 303/ Α΄/2003) και αντικαταστάθηκε με το άρθρο 35 παρ. 2 του ν. 4280/2014 (ΦΕΚ 159/Α΄/2014), της παρ. 4 άρθρου 44, όπως προστέθηκε με το άρθρο 36 του ν. 3698/2008 (ΦΕΚ 198/Α΄/2008) και αντικαταστάθηκε με την παρ. 3 άρθρου 35 του ν. 4280/2014 (ΦΕΚ 159/Α΄/2014).

• Την υπ' αριθ. 160417/1180/8/7/1980 βασική Εγκύκλιο Δ/γή του Υπουργείου Γεωργίας, με την οποία παρέχονται οδηγίες για τις αναδασωτέες εκτάσεις.

• Την με αριθμ. 117080/6353/13-11-2014 εγκύκλιο διαταγή της Γενικής Δ/νσης Ανάπτυξης και Προστασίας Δασών και Αγροπεριβάλλοντος του Υ.Π.Ε.Κ.Α. «Περί της διαδικασίας άρσης ή ανάκλησης αποφάσεων αναδάσωσης».

• Την υπ' αριθ. 124581/2774/26-5-2015 δ/γή Υ.Π.Α.Π.ΕΝ. «Περί της διαδικασίας άρσης ή ανάκλησης αποφάσεων αναδάσωσης - Διευκρινήσεις».

• Την εγκύκλιο διαταγή του Υπουργού Περ/ντος και Ενέργειας υπ' αριθμ. 153373/441/22-2-2017 (ΑΔΑ: 61ΤΗ4653Π8-Ω7Θ) «Περιοχές κηρυγμένων ως αναδασωτέων εκτάσεων στους δασικούς χάρτες».

• Την υπ' αριθμ. 5110/10-7-2013 απόφαση Γ.Γ. Α.Δ. Κρήτης, (ΦΕΚ 377/Δ΄/31-7-2013) περί κηρύξεως ως αναδασωτέας εκτάσεως εμβαδού 646,93 τ.μ.., στη θέση «Ακώνες» του χωριού Αλιγοί του Δήμου Κισσάμου Ν. Χανίων, λόγω εκχέρσωσής της.

• Την πράξη 4 της 06-02-2015 (ΦΕΚ 24/Α'/6-2-2015) του Υπουργικού Συμβουλίου «Αποδοχή παραιτήσεων των Γενικών Γραμματέων των Αποκεντρωμένων Διοικήσεων της Χώρας».

• Την αριθ. 14026/15-5-2017 απόφαση Υπ. Εσωτερικών "Διορισμός Συντονίστριας της Αποκεντρωμένης Διοίκησης Κρήτης, (ΦΕΚ 250/Υ.Ο.Δ.Δ./26-5-2017).

• Το άρθρο 20 της αριθμ. οικ. 8165/27-6-2017 (ΦΕΚ 2247/Β΄/30-6-2017) απόφασης περί μεταβίβασης δικαιώματος υπογραφής στον Προϊστάμενο Γεν. Δνσης Δασών και Αγρ. Υποθ. Αποκεντρωμένης Διοίκησης Κρήτης.

• Την με αριθμ. 1152/04-02-2019 εισήγηση της Δ/νσης Δασών Χανίων

• Δεν προκαλείται δαπάνη από την παρούσα απόφαση, αποφασίζουμε:

Την τροποποίηση της 5110/10-7-2013 απόφασης Γ.Γ. Α.Δ. Κρήτης, (ΦΕΚ 377/Δ΄/31-7-2013) περί κηρύξεως ως αναδασωτέας εκτάσεως εμβαδού 646,93 τ.μ.., στη θέση «Ακώνες» του χωριού Αλιγοί του Δήμου Κισσάμου Ν. Χανίων, διότι λόγω τυπογραφικού σφάλματος έχουν γραφτεί λάθος δύο συντεταγμένες των κορυφών της έκτασης και η έκταση ανήκει στο Δήμο Κισσάμου και όχι στο Δήμο Κανδάνου Σελίνου.

Οι σωστές συντεταγμένες της εν λόγω έκτασης είναι οι παρακάτω:

X=471166.3977	Y=3912677.6805
X=471137.0000	Y=3912674.0000
X=471122.0000	Y=3912684.0000
X=471138.0000	Y=3912703.0000


Η έκταση εμβαδού 646,93 τ.μ., απεικονίζεται στο συνημμένο απόσπασμα χάρτη κλίμακας 1:5.000 το οποίο αποτελεί αναπόσπαστο μέρος της παρούσας απόφασης και είναι θεωρημένο από τη Διευθύντρια Δασών Χανίων

Η απόφαση αυτή να δημοσιευθεί στην Εφημερίδα της Κυβερνήσεως.

Με εντολή Συντονίστριας
Αποκεντρωμένης Διοίκησης
Ο Προϊστάμενος Γεν. Δ/νσης Δασών
και Αγρ. Υποθέσεων

ΑΝΑΣΤΑΣΙΟΣ ΙΩΑΝΝΟΥ

ΕΘΝΙΚΟ ΤΥΠΟΓΡΑΦΕΙΟ
Για τεχνικούς λόγους στο σχεδιάγραμμα, από το ηλεκτρονικό αρχείο, έγινε σμίκρυνση κατά ποσοστό 81%

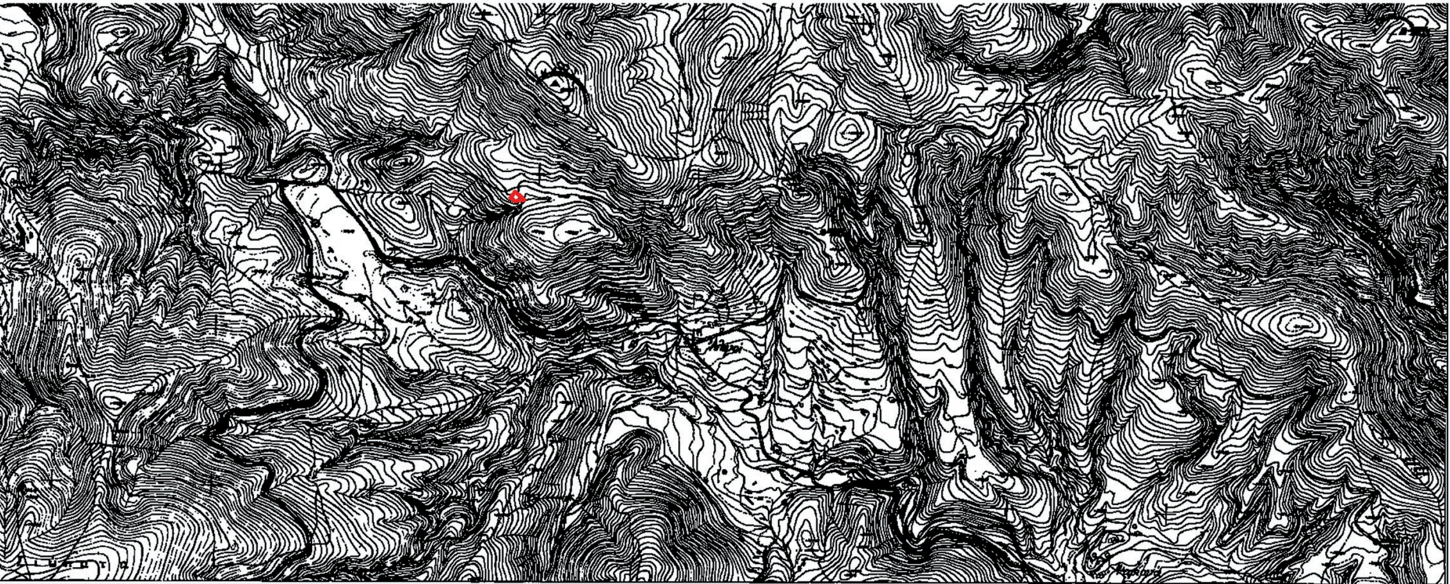

ΥΠΟΜΝΗΜΑ

Οι συντεταγμένες της έκτασης είναι:

X=471166.3977 Y=3912677.6805
X=471137.0000 Y=3912674.0000
X=471122.0000 Y=3912684.0000
X=471138.0000 Y=3912703.0000
X=471166.3977 Y=3912677.6805



ΘΕΩΡΗΣΗ

Το παρόν τοπογραφικό διάγραμμα θεωρείται και επισυνάπτεται στην υπ' αριθμ. 1571/15-2-2019 τροποποίηση της 5110/2013 απόφασης κήρυξης αναδασωτέας δασικής έκτασης εμβ. 646,93 τ.μ. στη θέση Ακώνες-Αλιγοί δήμου Κισσάμου, του οποίου αποτελεί στο εξής αναπόσπαστο μέρος.

Η Συντάκτρια	Ο Τμηματάρχης	Η Δ/ντρια Δασών Χανίων	Με Εντολή Συντονίστριας Αποκ/νης Διοίκησης Κρήτης Προϊστ/νος Γεν.Δ/νσης Δασών & Αγρ. Υποθέσεων Αποκεντρωμένης Διοίκησης Κρήτης
Μ.Φρουδάκη Δασοπόνος	Γ.Φωτάκης Δασολόγος	Πολ.Σκλαβάκη Δασολόγος	Αναστάσιος Ιωάννου Δασολόγος



ΕΘΝΙΚΟ ΤΥΠΟΓΡΑΦΕΙΟ

Το Εθνικό Τυπογραφείο αποτελεί δημόσια υπηρεσία υπαγόμενη στο Υπουργείο Διοικητικής Ανασυγκρότησης και έχει την ευθύνη τόσο για τη σύνταξη, διαχείριση, εκτύπωση και κυκλοφορία των Φύλλων της Εφημερίδας της Κυβερνήσεως (ΦΕΚ), όσο και για την κάλυψη των εκτυπωτικών - εκδοτικών αναγκών του δημοσίου και του ευρύτερου δημόσιου τομέα (ν. 3469/2006/Α΄ 131 και π.δ. 29/2018/Α΄58).

1. ΦΥΛΛΟ ΤΗΣ ΕΦΗΜΕΡΙΔΑΣ ΤΗΣ ΚΥΒΕΡΝΗΣΕΩΣ (ΦΕΚ)

• Τα **ΦΕΚ σε ηλεκτρονική μορφή** διατίθενται δωρεάν στο **www.et.gr**, την επίσημη ιστοσελίδα του Εθνικού Τυπογραφείου. Όσα ΦΕΚ δεν έχουν ψηφιοποιηθεί και καταχωριστεί στην ανωτέρω ιστοσελίδα, ψηφιοποιούνται και αποστέλλονται επίσης δωρεάν με την υποβολή αίτησης, για την οποία αρκεί η συμπλήρωση των αναγκαίων στοιχείων σε ειδική φόρμα στον ιστότοπο www.et.gr.

• Τα **ΦΕΚ σε έντυπη μορφή** διατίθενται σε μεμονωμένα φύλλα είτε απευθείας από το Τμήμα Πωλήσεων και Συνδρομητών, είτε ταχυδρομικά με την αποστολή αιτήματος παραγγελίας μέσω των ΚΕΠ, είτε με ετήσια συνδρομή μέσω του Τμήματος Πωλήσεων και Συνδρομητών. Το κόστος ενός ασπρόμαυρου ΦΕΚ από 1 έως 16 σελίδες είναι 1,00 €, αλλά για κάθε επιπλέον οκτασέλιδο (ή μέρος αυτού) προσαυξάνεται κατά 0,20 €. Το κόστος ενός έγχρωμου ΦΕΚ από 1 έως 16 σελίδες είναι 1,50 €, αλλά για κάθε επιπλέον οκτασέλιδο (ή μέρος αυτού) προσαυξάνεται κατά 0,30 €. Το τεύχος Α.Σ.Ε.Π. διατίθεται δωρεάν.

• **Τρόποι αποστολής κειμένων προς δημοσίευση:**

Α. Τα κείμενα προς δημοσίευση στο ΦΕΚ, από τις υπηρεσίες και τους φορείς του δημοσίου, αποστέλλονται ηλεκτρονικά στη διεύθυνση **webmaster.et@et.gr** με χρήση προηγμένης ψηφιακής υπογραφής και χρονοσήμανσης.

Β. Κατ’ εξαίρεση, όσοι πολίτες δεν διαθέτουν προηγμένη ψηφιακή υπογραφή μπορούν είτε να αποστέλλουν ταχυδρομικά, είτε να καταθέτουν με εκπρόσωπό τους κείμενα προς δημοσίευση εκτυπωμένα σε χαρτί στο Τμήμα Παραλαβής και Καταχώρισης Δημοσιευμάτων.

• Πληροφορίες, σχετικά με την αποστολή/κατάθεση εγγράφων προς δημοσίευση, την ημερήσια κυκλοφορία των Φ.Ε.Κ., με την πώληση των τευχών και με τους ισχύοντες τιμοκαταλόγους για όλες τις υπηρεσίες μας, περιλαμβάνονται στον ιστότοπο (www.et.gr). Επίσης μέσω του ιστότοπου δίδονται πληροφορίες σχετικά με την πορεία δημοσίευσης των εγγράφων, με βάση τον Κωδικό Αριθμό Δημοσιεύματος (ΚΑΔ). Πρόκειται για τον αριθμό που εκδίδει το Εθνικό Τυπογραφείο για όλα τα κείμενα που πληρούν τις προϋποθέσεις δημοσίευσης.

2. ΕΚΤΥΠΩΤΙΚΕΣ - ΕΚΔΟΤΙΚΕΣ ΑΝΑΓΚΕΣ ΤΟΥ ΔΗΜΟΣΙΟΥ

Το Εθνικό Τυπογραφείο ανταποκρινόμενο σε αιτήματα υπηρεσιών και φορέων του δημοσίου αναλαμβάνει να σχεδιάσει και να εκτυπώσει έντυπα, φυλλάδια, βιβλία, αφίσες, μπλοκ, μηχανογραφικά έντυπα, φακέλους για κάθε χρήση, κ.ά.

Επίσης σχεδιάζει ψηφιακές εκδόσεις, λογότυπα και παράγει οπτικοακουστικό υλικό.

Ταχυδρομική Διεύθυνση: Καποδιστρίου 34, τ.κ. 10432, Αθήνα	Ιστότοπος: **www.et.gr**
ΤΗΛΕΦΩΝΙΚΟ ΚΕΝΤΡΟ: 210 5279000 - fax: 210 5279054	Πληροφορίες σχετικά με την λειτουργία του ιστότοπου: **helpdesk.et@et.gr**
ΕΞΥΠΗΡΕΤΗΣΗ ΚΟΙΝΟΥ **Πωλήσεις - Συνδρομές:** (Ισόγειο, τηλ. 210 5279178 - 180) **Πληροφορίες:** (Ισόγειο, Γρ. 3 και τηλεφ. κέντρο 210 5279000) **Παραλαβή Δημ. Ύλης:** (Ισόγειο, τηλ. 210 5279167, 210 5279139)	Αποστολή ψηφιακά υπογεγραμμένων εγγράφων προς δημοσίευση στο ΦΕΚ: **webmaster.et@et.gr**
Ωράριο για το κοινό: Δευτέρα ως Παρασκευή: 8:00 - 13:30	Πληροφορίες για γενικό πρωτόκολλο και αλληλογραφία: **grammateia@et.gr**

Πείτε μας τη γνώμη σας,

για να βελτιώσουμε τις υπηρεσίες μας, συμπληρώνοντας την ειδική φόρμα στον ιστότοπό μας.

